



現状図

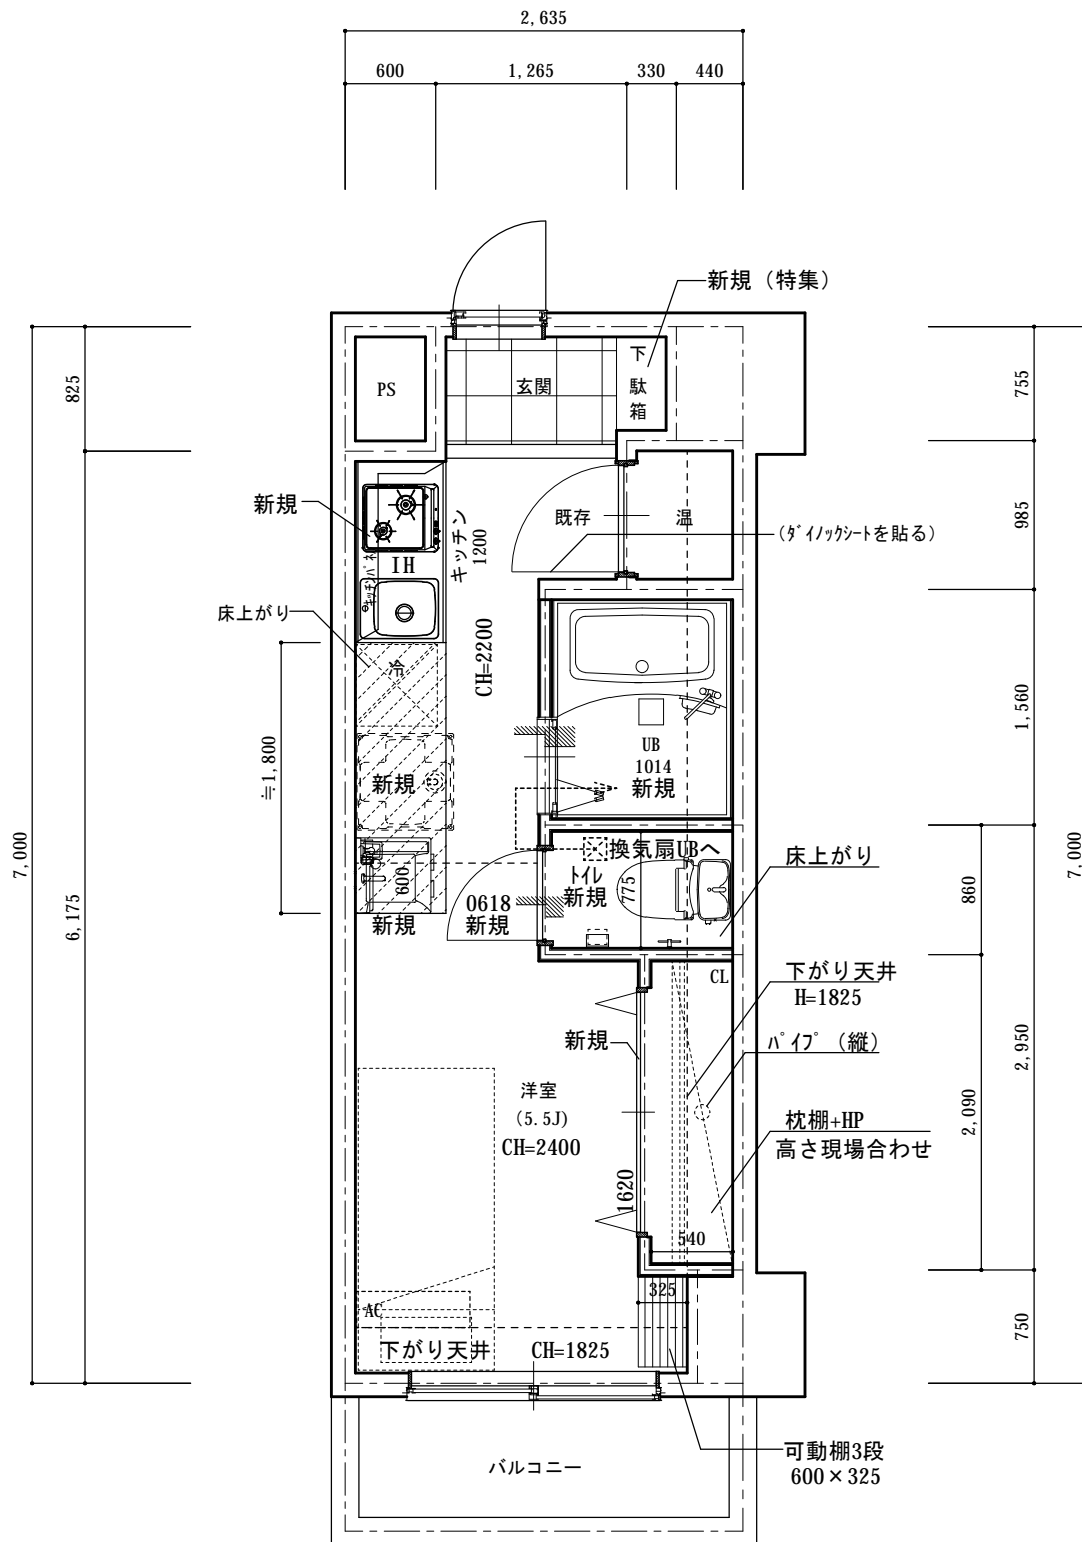



アフター

- 1-トイレ交換
- 2-洗面台新規 (W=500)
- 3-UB交換
- 4-洗濯機パンと給水栓 (新規)
- 5-キッチン交換900から1200
- 6-床 (フロアタイル)
- 7-壁紙全部交換
- 9-クローゼット (折戸+壁) 追加
- 10-可動棚3段
- 11-クリーニング


| | | | | | | | |
|-----|-----------|-------------------|----------------------|-----|-----|------|-----|
| 工事名 | 日建ロイヤルプラザ | 管理者 | 設計者 | 担当者 | 図面名 | 縮尺 | No. |
| 備考 | | 日付 | 日付 | 日付 | 平面図 | 1/50 | 1 |
| | | 330-0841 | 2021/ 1/18 | | | | |
| | | バウハウス株式会社 | 埼玉県さいたま市大宮区東町2-136-5 | | | | |
| | | TEL: 048-783-5653 | | | | | |
| | | FAX: 048-783-5685 | | | | | |

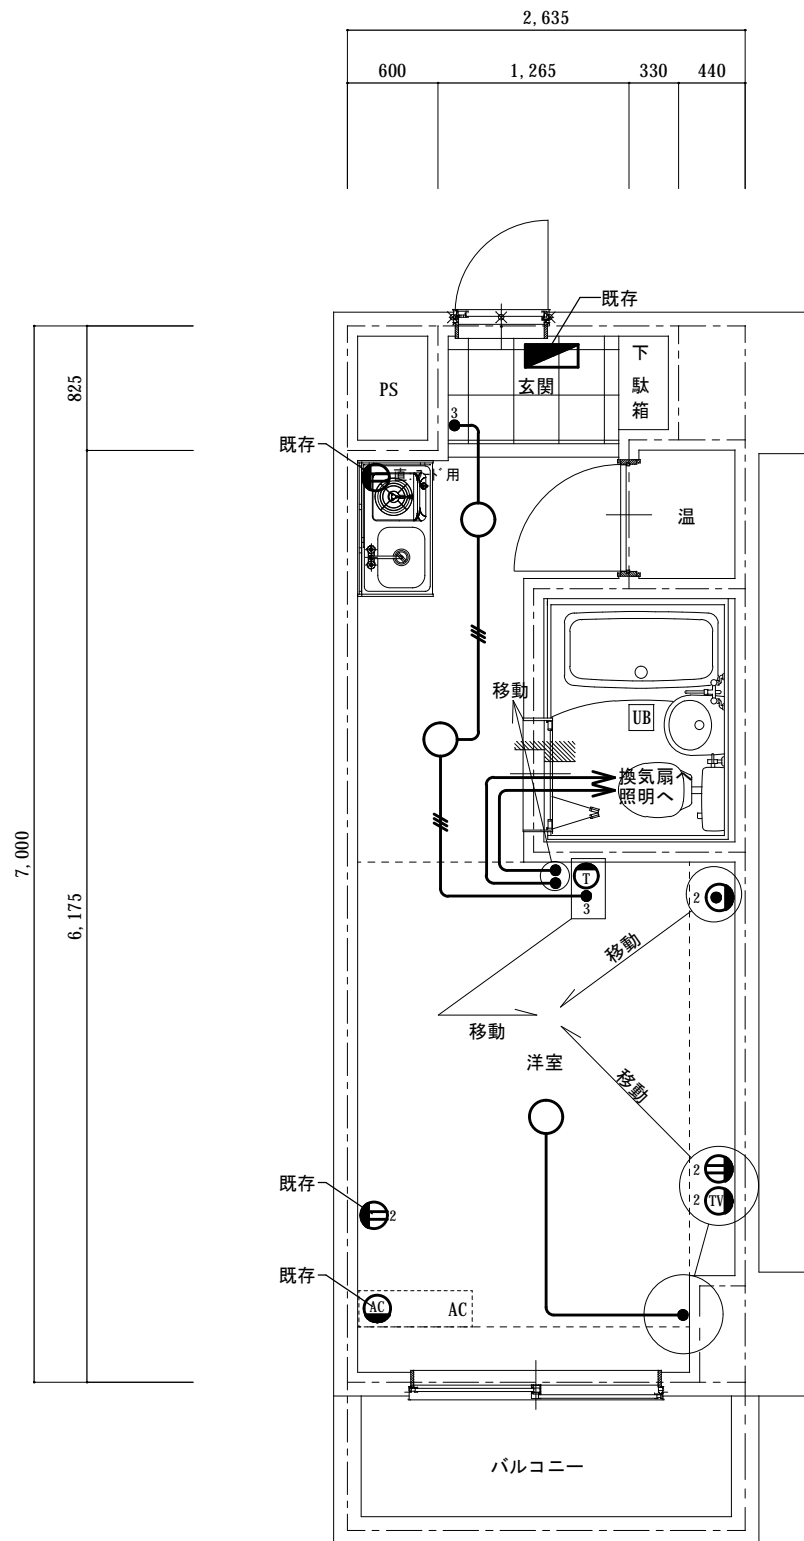

現状図

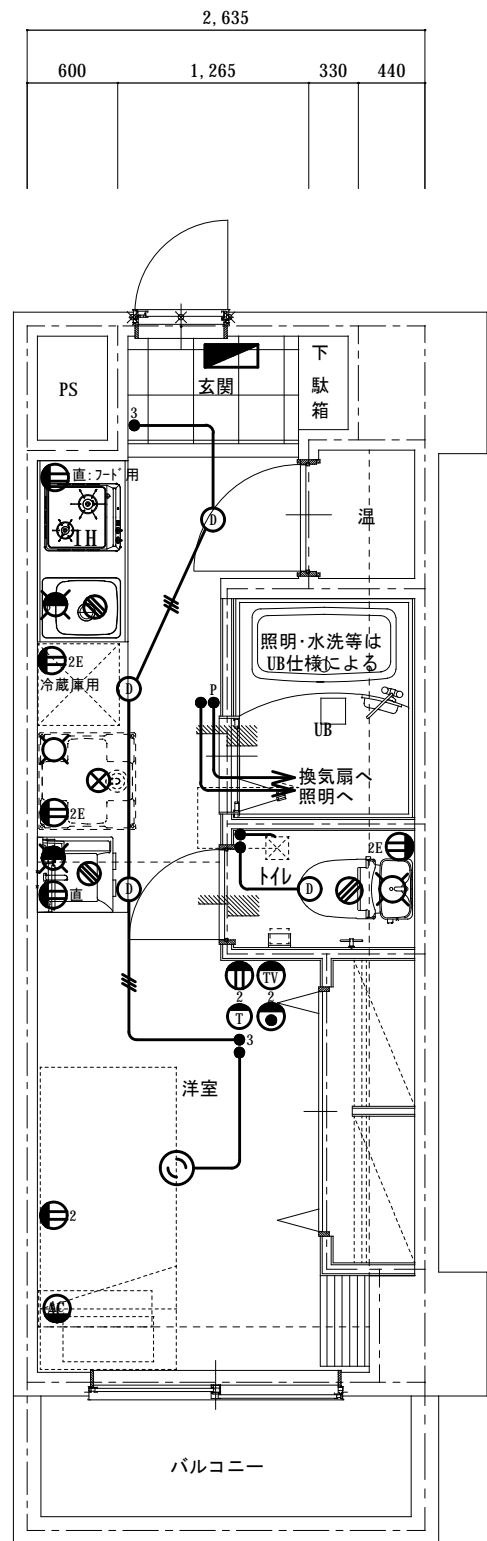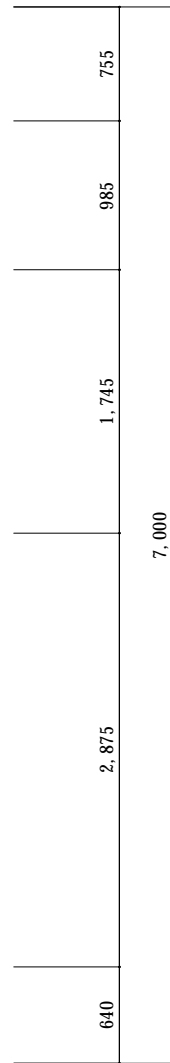

アフター

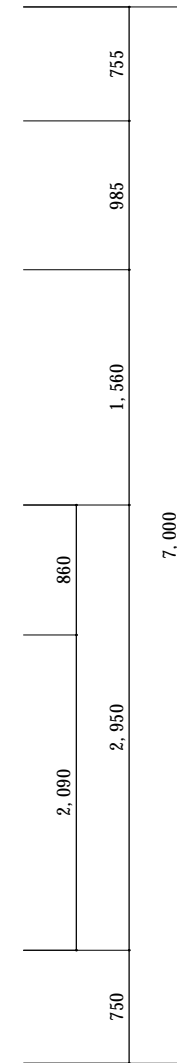

| | |
|---------------------|--------------|
| ⊙ | 引掛シーリング |
| ○ | シーリングライト・直付灯 |
| Ⓧ | ダウンライト(埋込器具) |
| Ⓜ ₂ | 2口コンセント |
| Ⓜ _{2E} | アース付2口コンセント |
| Ⓜ _{TV} | テレビ用アウトレット |
| Ⓜ _{電話} | 電話用アウトレット |
| ■ | 分電盤 |
| ● | スイッチ |
| ● ₃ | 3路スイッチ |
| ● _P | パイロット付スイッチ |
| Ⓜ _{モニター有無} | インターホン(親機) |
| Ⓜ _{床排水} | 床排水 |
| Ⓜ _{洗濯機排水} | 洗濯機排水 |
| Ⓜ _{混合栓} | 混合栓 |
| Ⓜ _{給水栓} | 給水栓 |

| | | | | | | | | | | | | | |
|-----|-----------|---|----|--|------------|-----|----|-----|-------------|----|------|-----|---|
| 工事名 | 日建ロイヤルプラザ | 管理者 | 日付 | 設計者 | 日付 | 担当者 | 日付 | 図面名 | 電気・給排水ガス設備図 | 縮尺 | 1/50 | No. | 2 |
| 備考 | | 330-0841 バウハウス株式会社 埼玉県さいたま市大宮区東町2-136-5 | | TEL: 048-783-5653 FAX: 048-783-5685 | 2021/ 1/18 | | | | | | | | |