


- リンナー・ユニット
- 床フローリング
- 壁位置変更
- キッチン(トーヨーキッチン) 食洗器+IH
- UB入れ替え
- 洗面台入れ替え(750)E'775
- トイレ・洗面台・ベ-バ-洗面台-入れ替え
- 建具交換(バチ)
- 照明変更
- クロス(アクリルあり)
- 玄関収納入れ替え
- 洗濯機入れ替え(447 640)
- 洗濯機の給水性
- 玄関の扉交換
- 玄関とHP(追加)
- 市木・ソフト市木(交換)

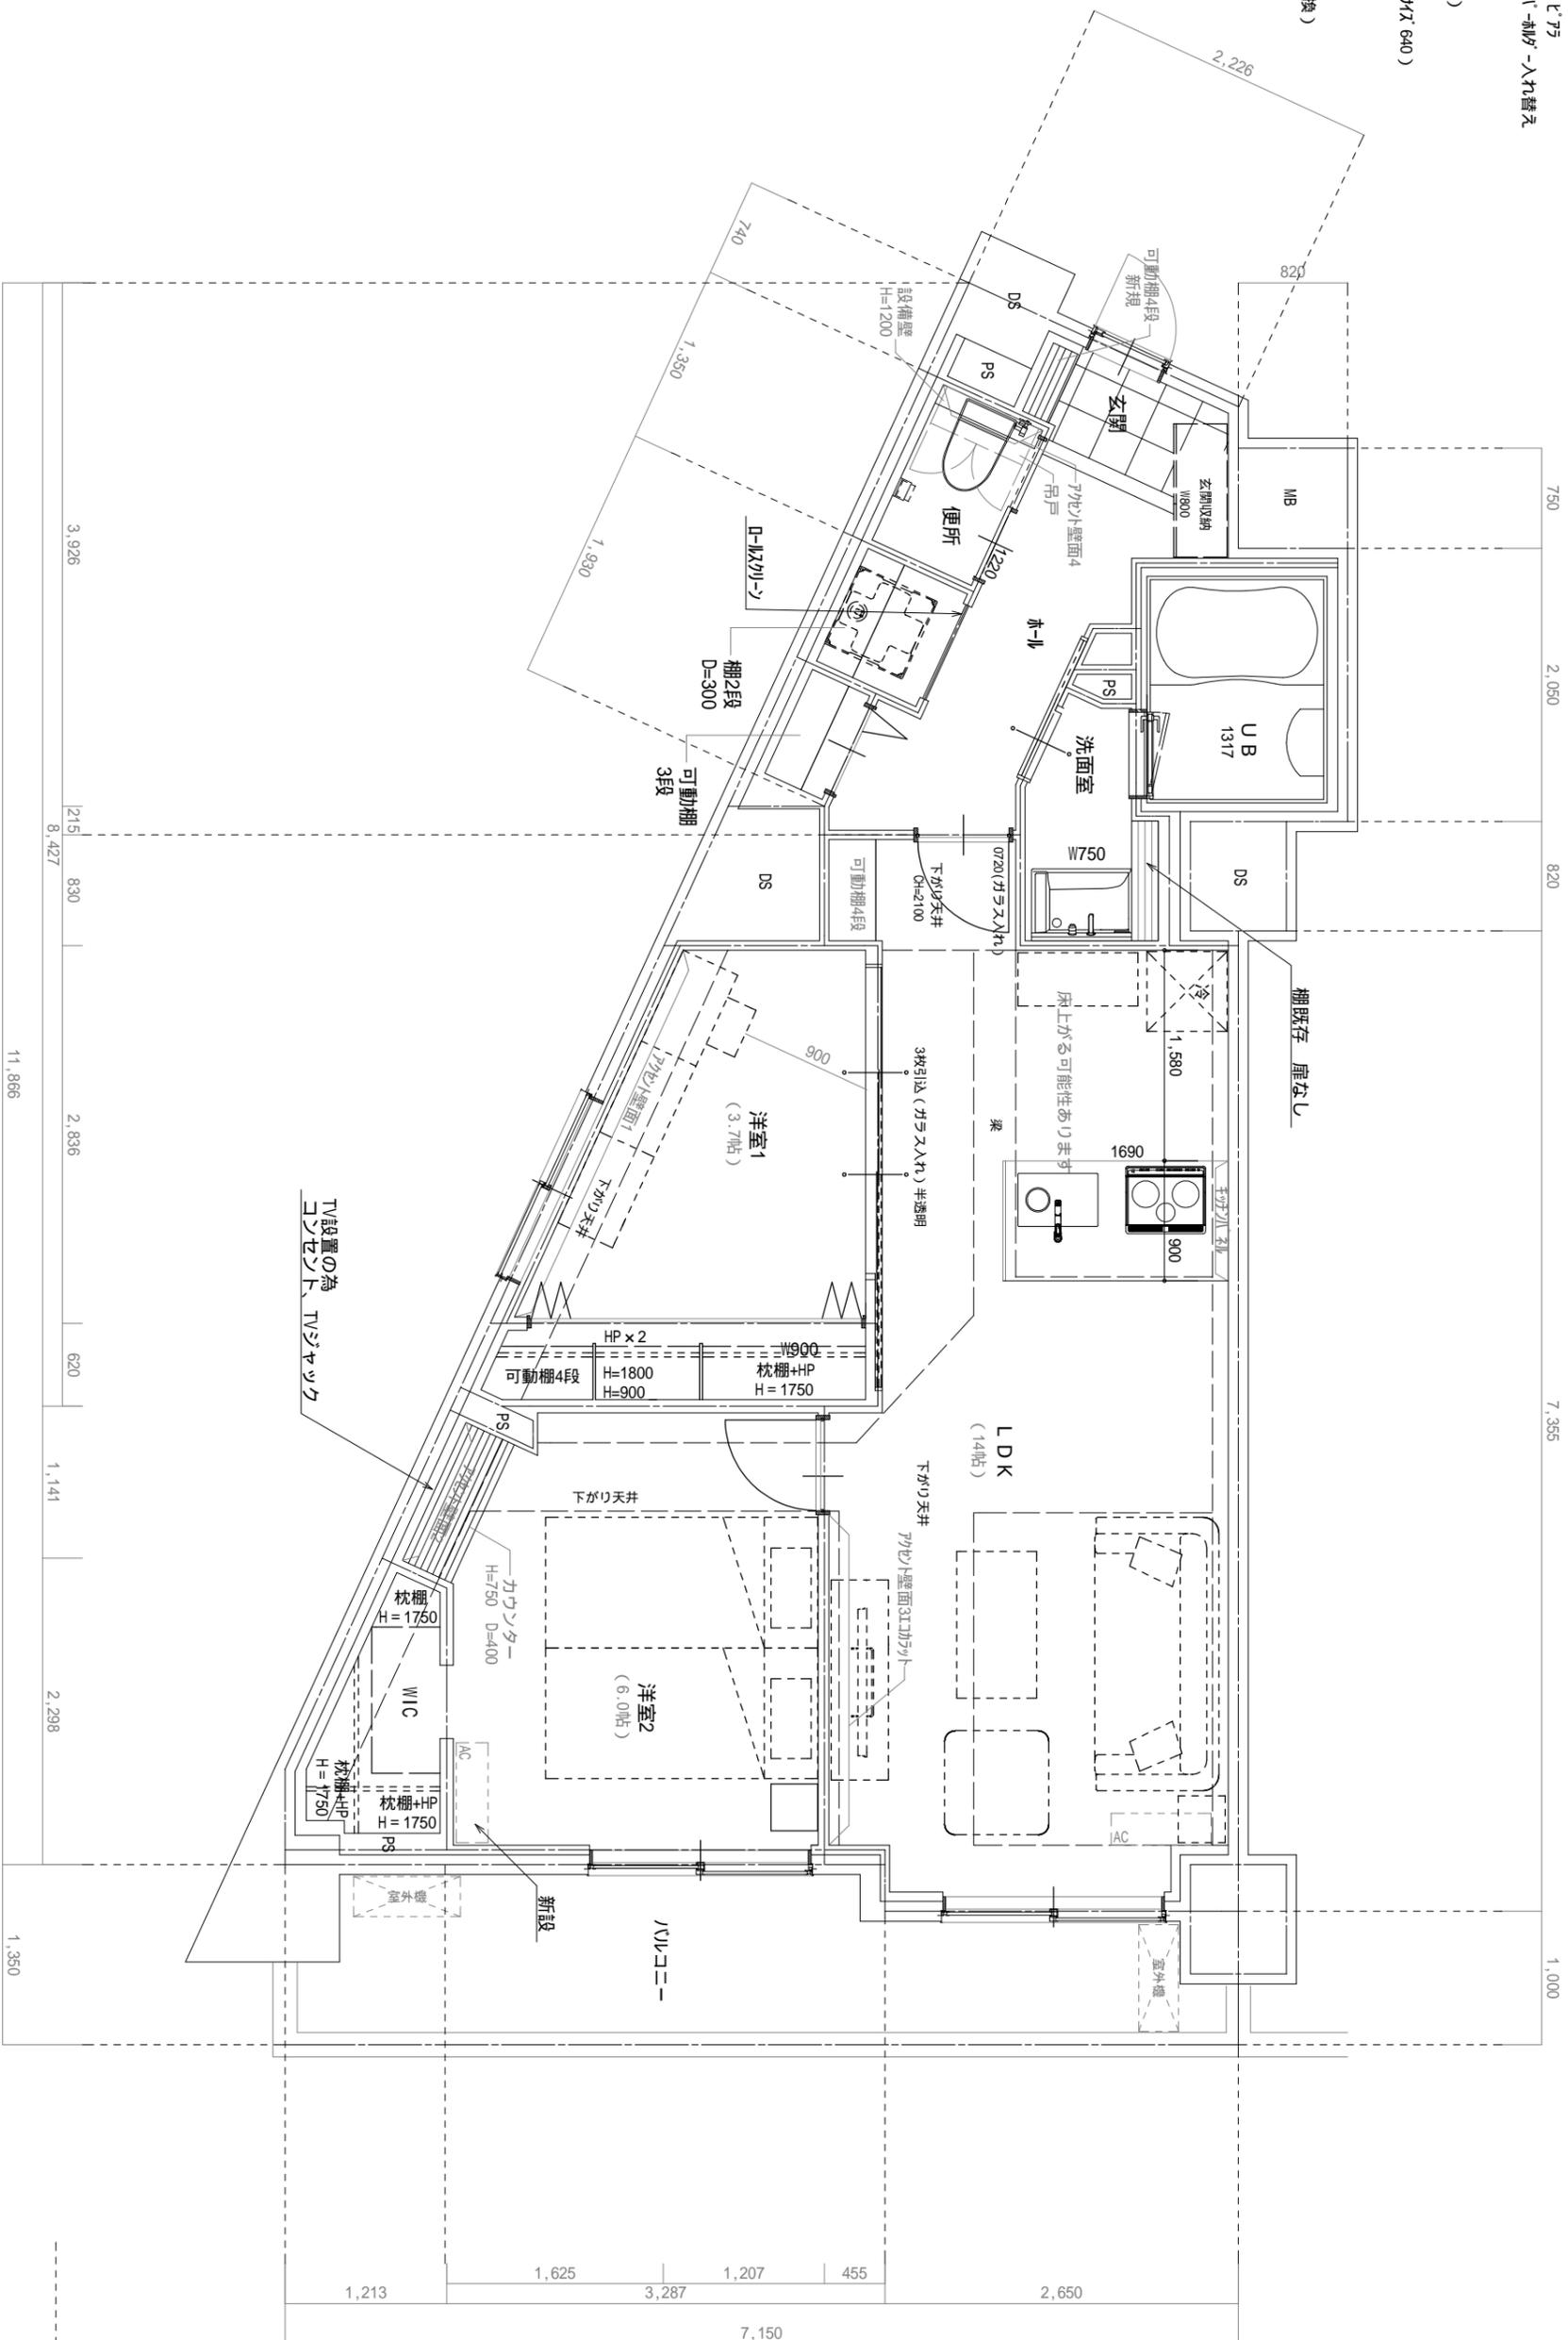

工事名 アドバンスコート

BAUHAUS CO., LTD

BAUHAUS株式会社 埼玉県さいたま市大宮区東町2-136-5

管理者 日付 設計者 日付 担当 日付

図面名 1階 平面図

縮尺 1/50 No. 1