


1/30打合内容更新

書斎
 加張替
 床フタイル貼替
 羽目板
 W900可動棚 3か所
 壁位置変更
 (ACスリプ 使用できるように)
 建具撤去 (オープン)

玄関・廊下
 一部加張替
 (壁撤去部新規部)

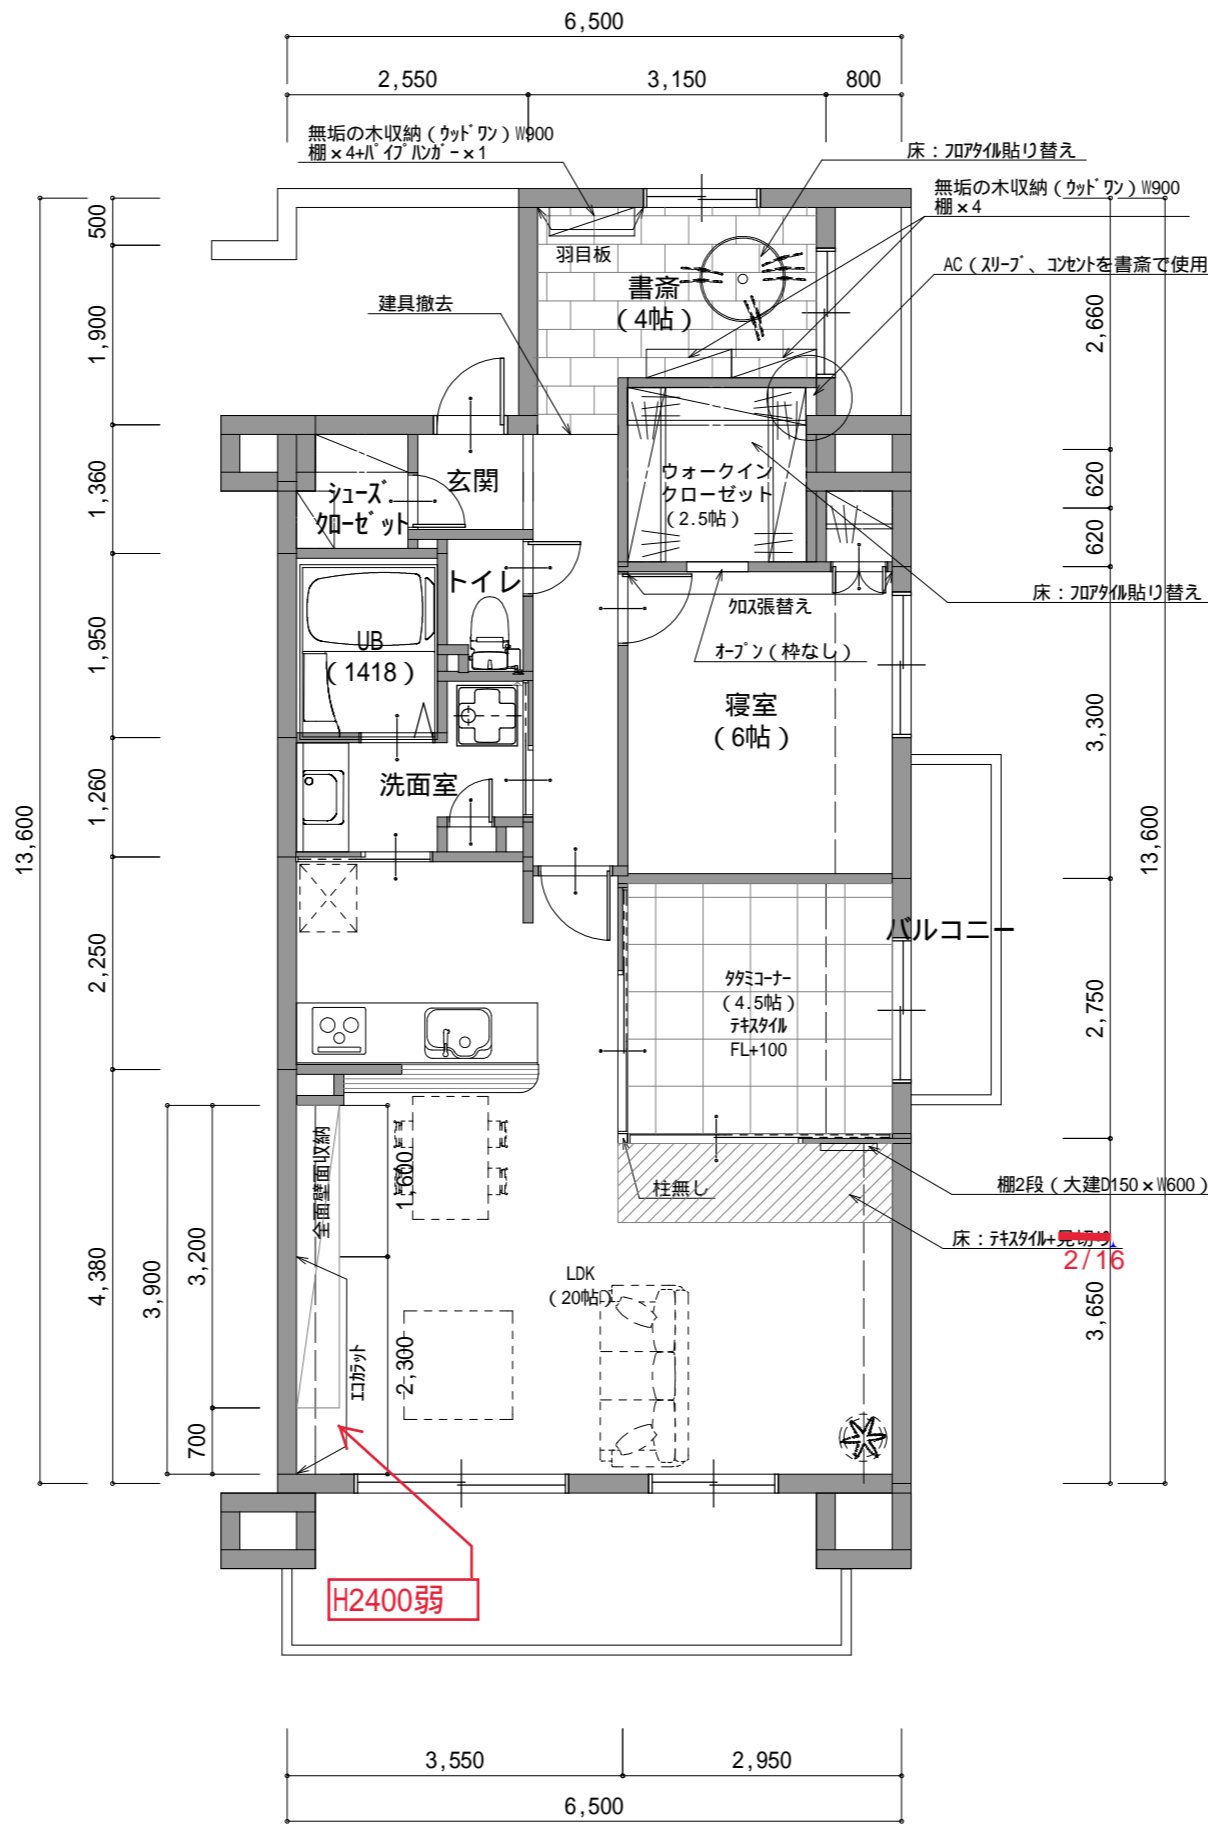

ウォークインクローゼット
 加張替
 床フタイル貼替 (フタイルでも可能)
 棚+パイプ (コの字)
 壁位置変更
 (書斎でACスリプ 使用できるように)
 建具撤去、入口枠なし (オープン)

寝室
 一部加張替
 (壁撤去部新規部)

タタミコーナー
 加張替 150(2/16小倉様TELにて)
 床小上がり (+100) テキスタイル貼
 L型引戸 (柱無しタイプ)
 壁位置変更

リビング
 一部加張替
 (壁撤去部新規部)
 床張替テキスタイル
 (壁撤去部新規部)
 床暖房ある箇所注意
 リビング収納設置
 エコラット (ストーンレース/ベージュ)
 飾り棚取付